


Bestuhlungsplan

Variante 12:
Foyer + Gerundzimmer
Küchennutzung ist möglich
Reihenbestuhlung
220 Sitzplätze

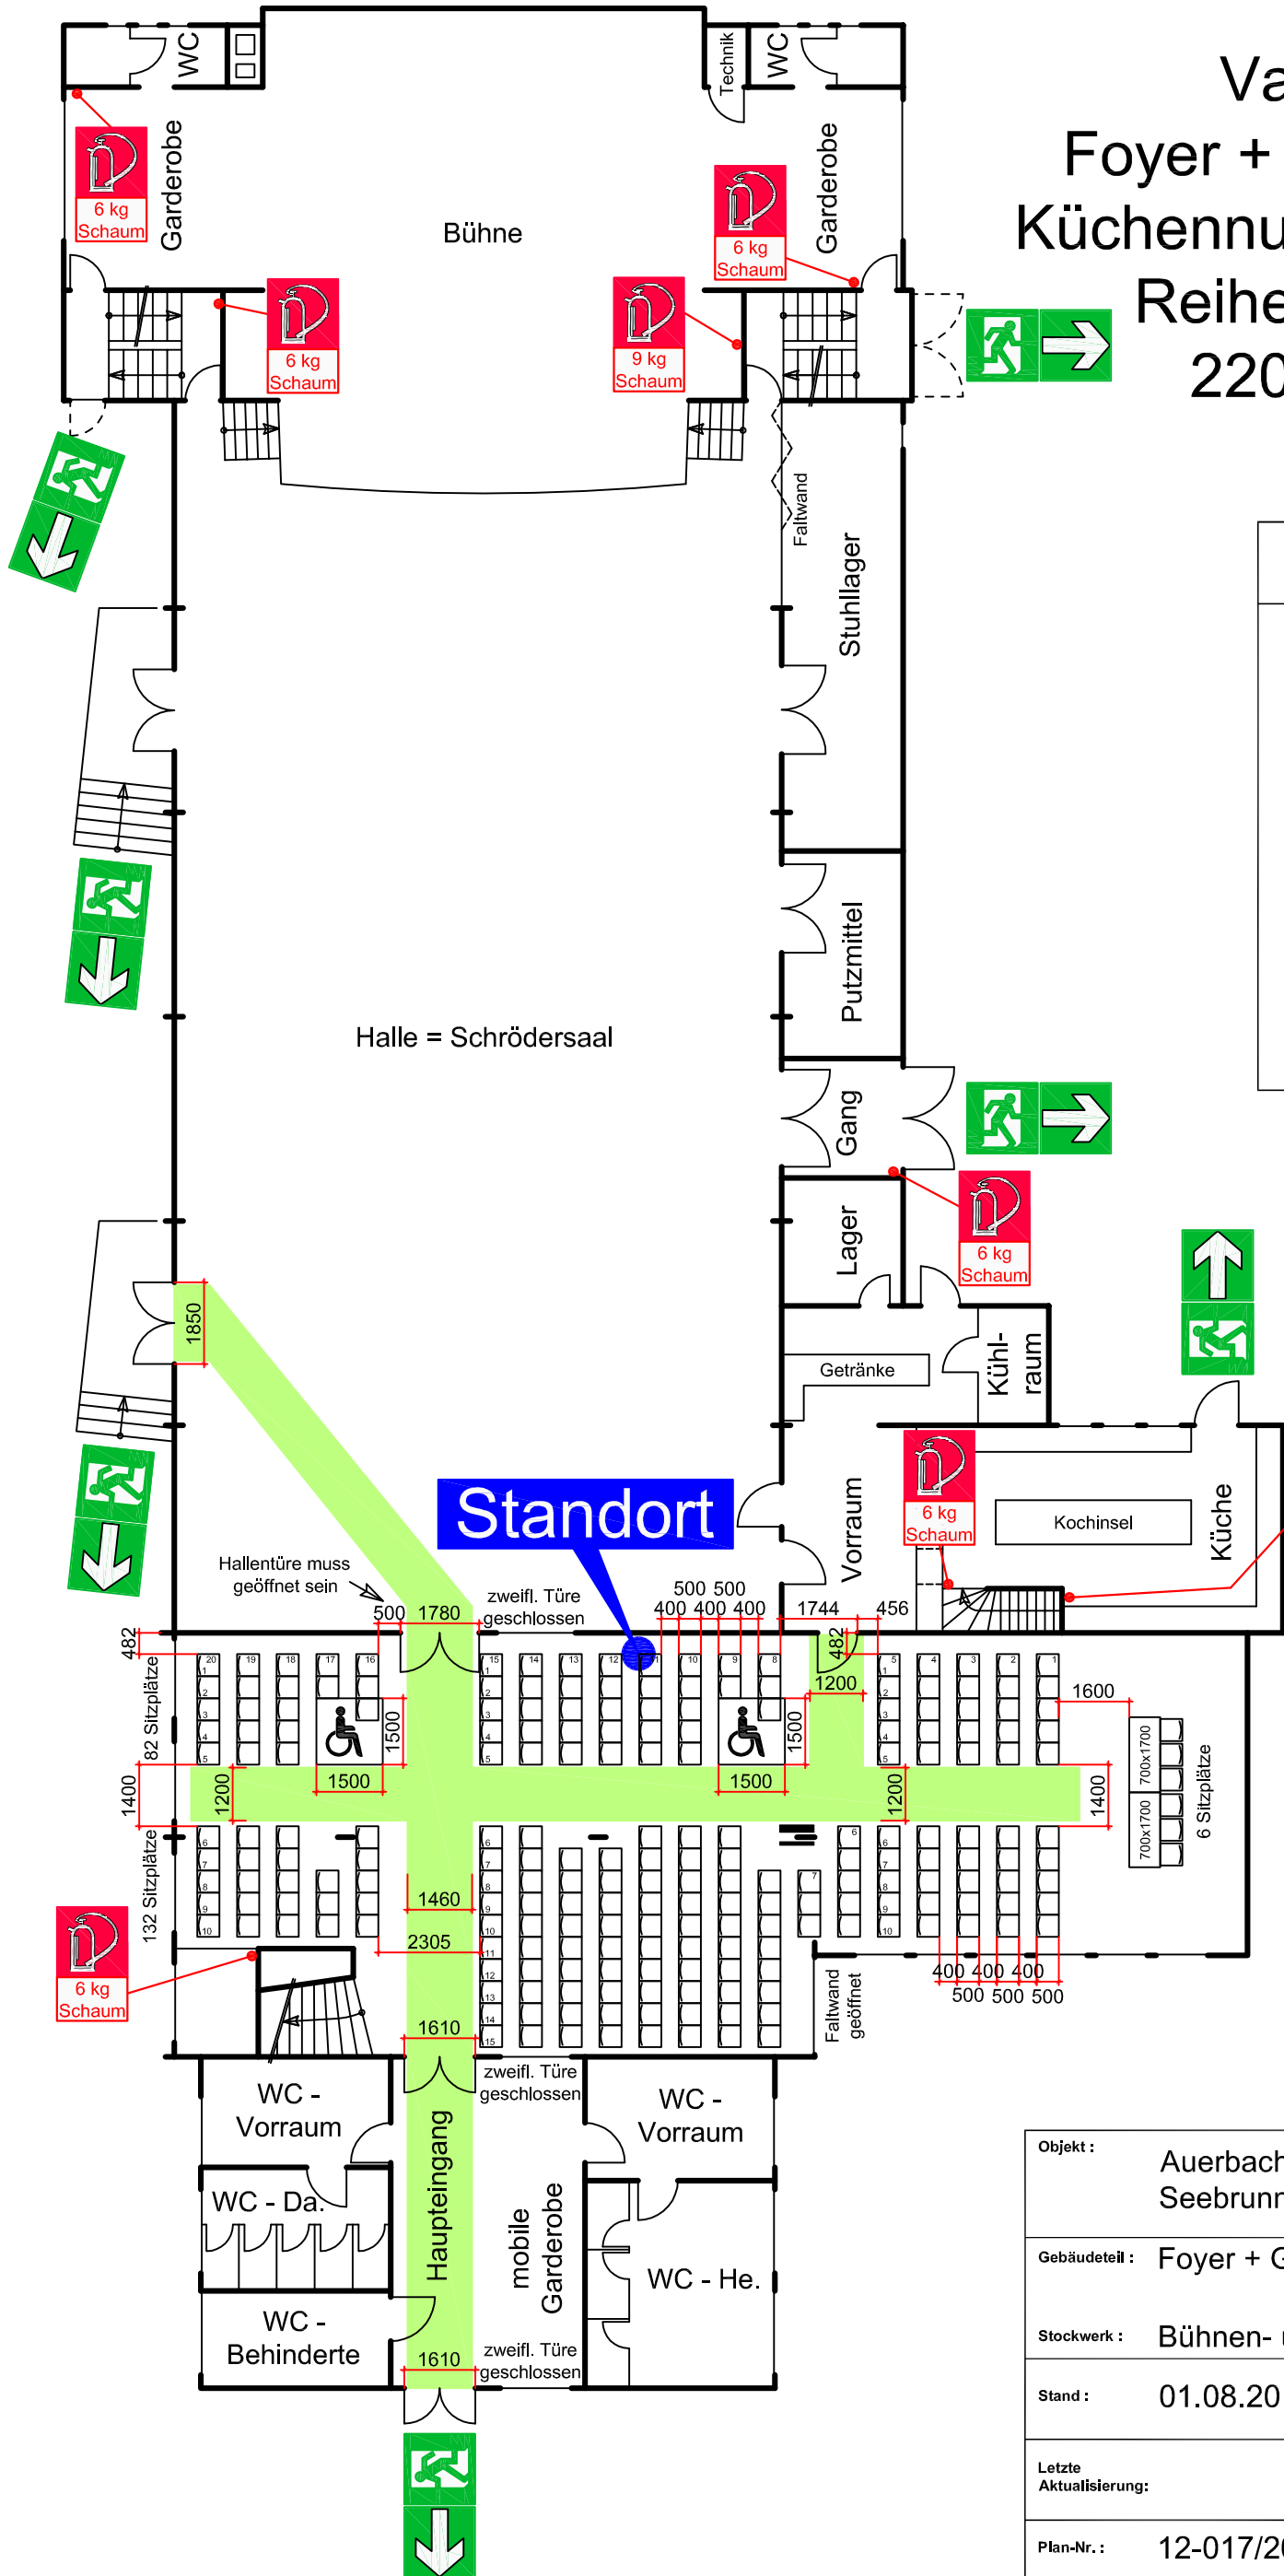

LEGENDE

alle Maße in Millimeter

-  Feuerlöscher
-  Standort
-  Notausgang mit Richtungspfeil
-  Flucht- und Rettungsweg

 Feuerlöscher ist für Speisefette geeignet
6 Liter wässrige Lösung

Objekt :	Auerbachhalle Seebrunnenweg 15, 73660 Urbach	
Gebäudeteil :	Foyer + Gerundzimmer	
Stockwerk :	Bühnen- und Hallenebene	
Stand :	01.08.2012	Planersteller : Brandschutzbüro Christ Roland Christ Schrödergasse 14 73660 Urbach Tel.: 07181 / 9378350 E-Mail.: Roland.Christ@brandschutzbuero-christ.de
Letzte Aktualisierung:		
Plan-Nr. :	12-017/20	