


Bestuhlungsplan

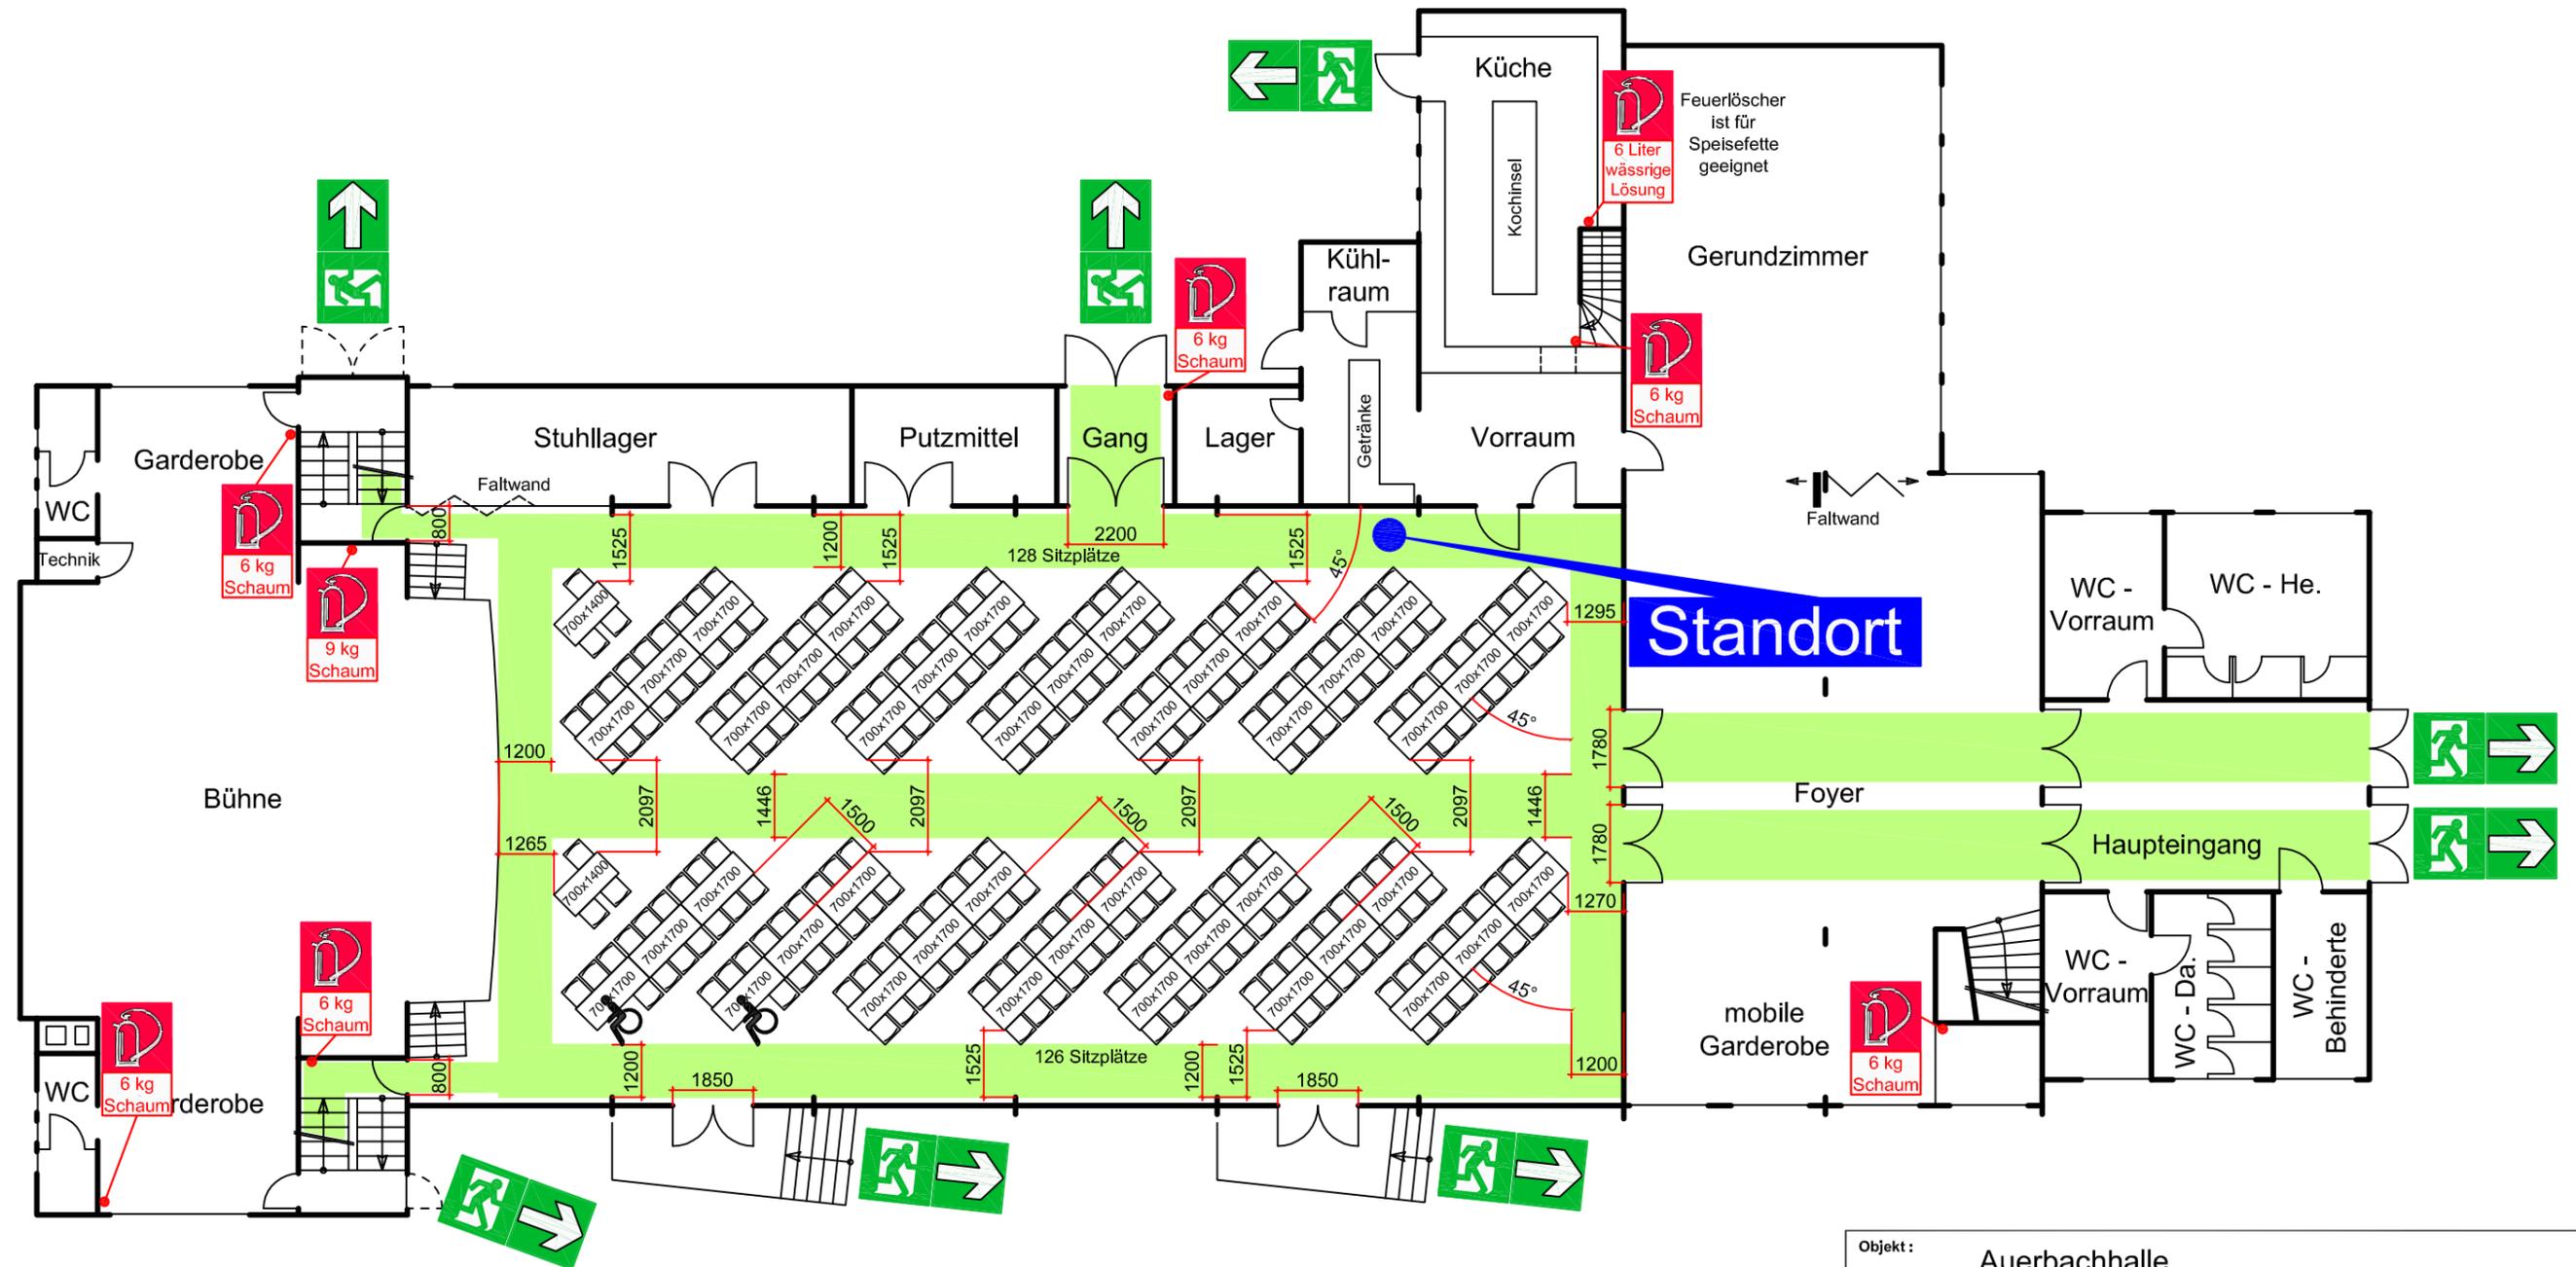

Standort

LEGENDE

alle Maße in Millimeter



Feuerlöscher



Notausgang mit
Richtungspfeil



Standort



Flucht- und
Rettungsweg

Variante 4:
Schrödersaal / Halle
Küchennutzung ist möglich
Tischbestuhlung "Fischgrät 45°"
254 Sitzplätze

Objekt :	Auerbachhalle Seebrunnenweg 15, 73660 Urbach	
Gebäudeteil :	Schrödersaal	
Stockwerk :	Bühnen- und Hallenebene	
Stand :	01.08.2012	Planersteller :
Letzte Aktualisierung :		Brandschutzbüro Christ Roland Christ Schrödergasse 14 73660 Urbach Tel.: 07181 / 9378350 E-Mail.: Roland.Christ@brandschutzbuero-christ.de
Plan-Nr. :	12-017/12	

