


# Bestuhlungsplan

Variante 7:  
Gerundzimmer

Küchennutzung ist möglich  
Tischbestuhlung "Insel 45°"  
40 Sitzplätze

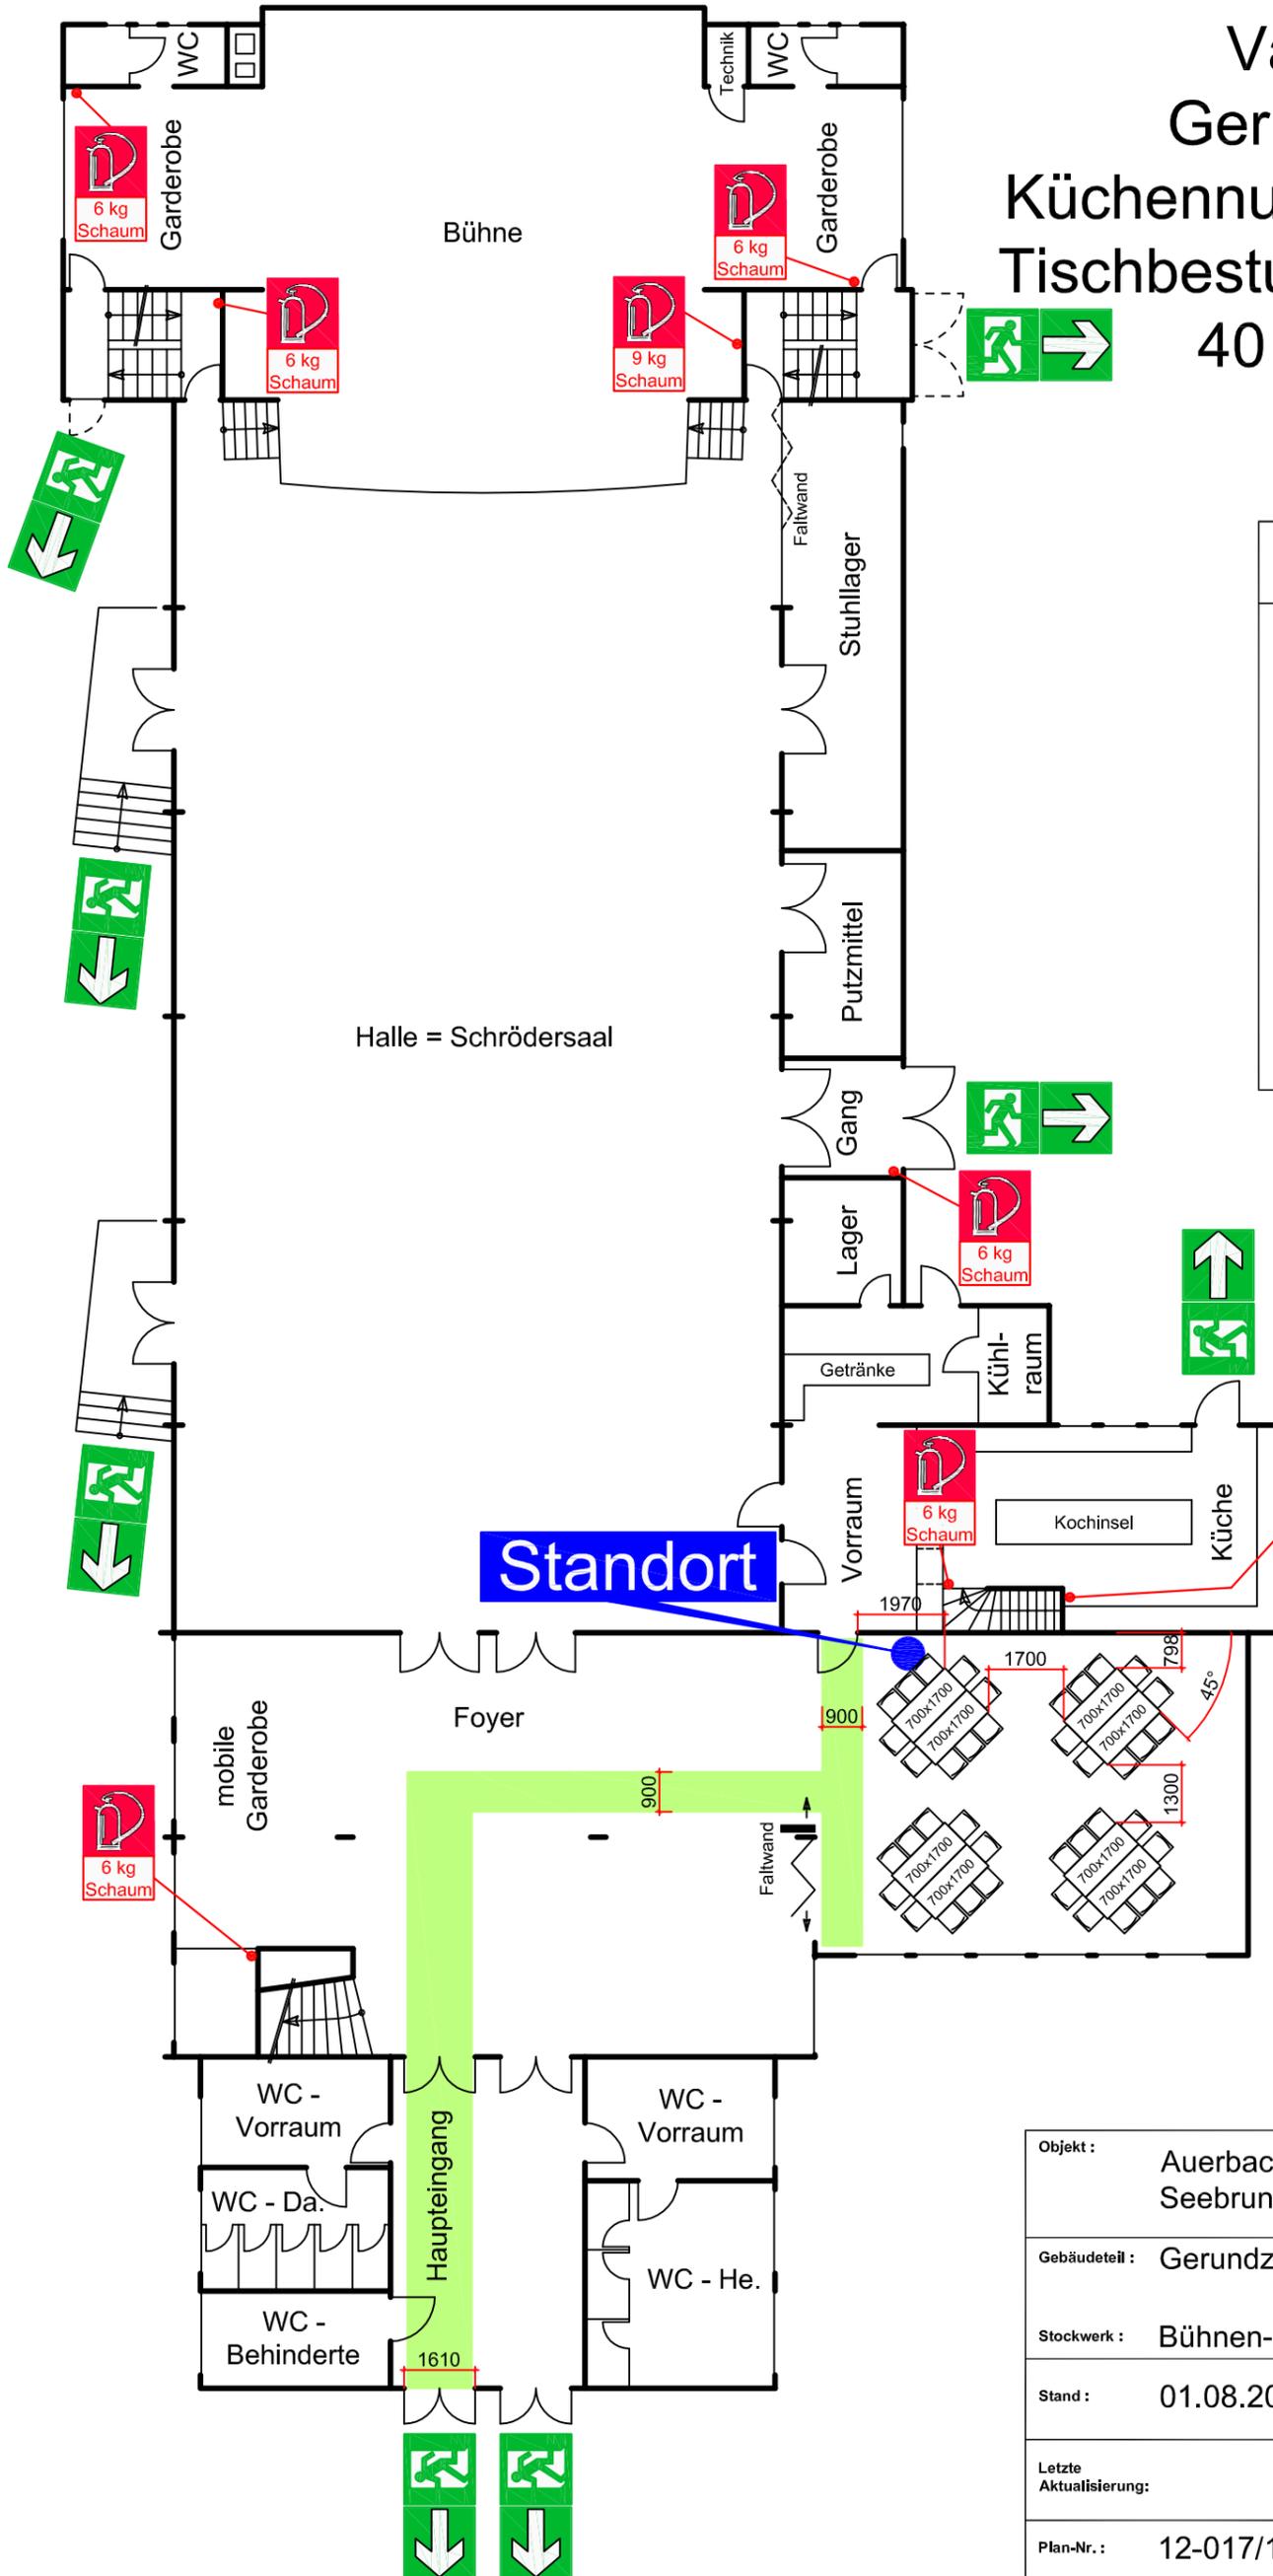

## LEGENDE

alle Maße in Millimeter

 Feuerlöscher

 Standort

 Notausgang mit Richtungspfeil

 Flucht- und Rettungsweg

 Feuerlöscher ist für Speisefette geeignet  
 6 Liter wässrige Lösung

**Standort**

Objekt :	Auerbachhalle Seebrunnenweg 15, 73660 Urbach	
Gebäudeteil :	Gerundzimmer	
Stockwerk :	Bühnen- und Hallenebene	
Stand :	01.08.2012	Planersteller : Brandschutzbüro Christ Roland Christ Schrödergasse 14 73660 Urbach Tel.: 07181 / 9378350 E-Mail.: Roland.Christ@brandschutzbuero-christ.de
Letzte Aktualisierung:		
Plan-Nr. :	12-017/15	